

**GIRINZU**  
urban villages for future generations

# MEKO 2 APPARTEMENTS


Maison 2 appartements, incluant chacun 1 entrée privative séparée, 2 chambres et 1 salle de bain, 1 cuisine ouverte et des rangements, 1 terrasse ou 1 jardin privatif.

**Contactez-nous pour ajuster le plan à votre convenance !**



Contactez-nous  
+250 789 862 888


à partir de  
**\$ 43 500**

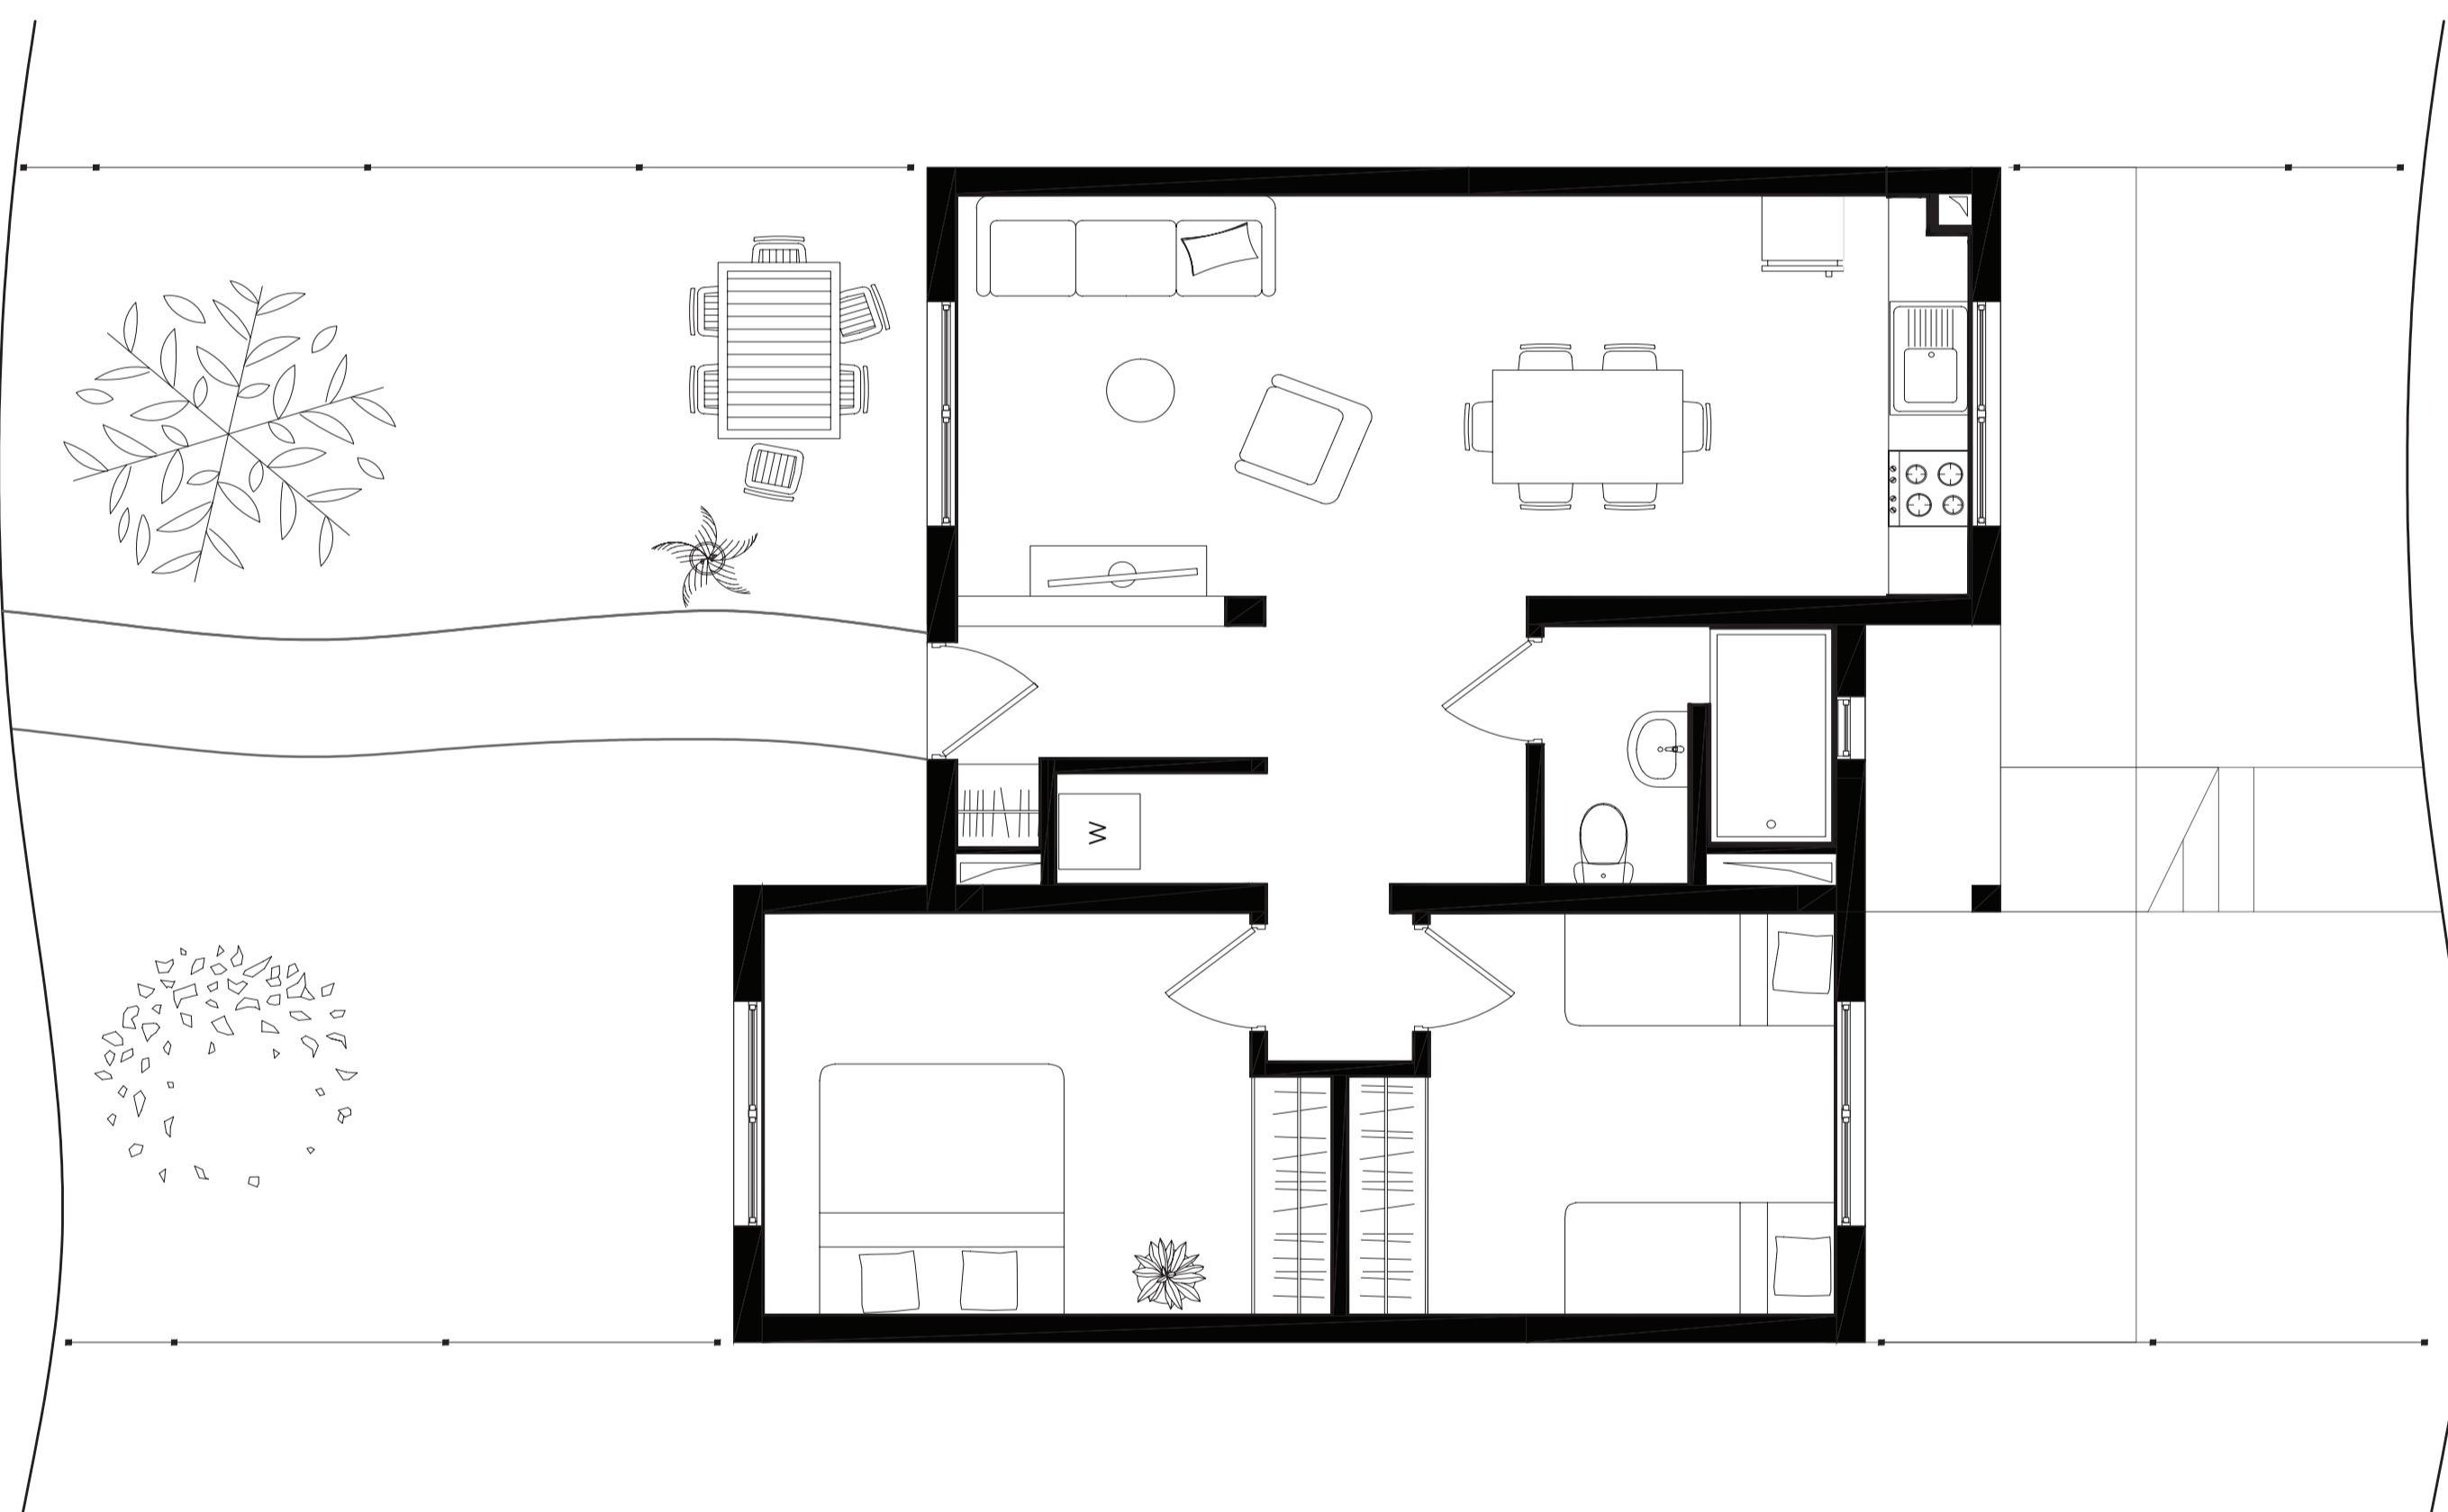

## DESCRIPTIF


### APPARTEMENT A (REZ-DE-CHAUSSÉE)

- 1 Séjour & cuisine ouverte : 25 m<sup>2</sup>  
Chambres : 12 m<sup>2</sup> x 2  
WC & salle de bain : 1,3 m<sup>2</sup> & 4,5 m<sup>2</sup>  
Jardin privatif

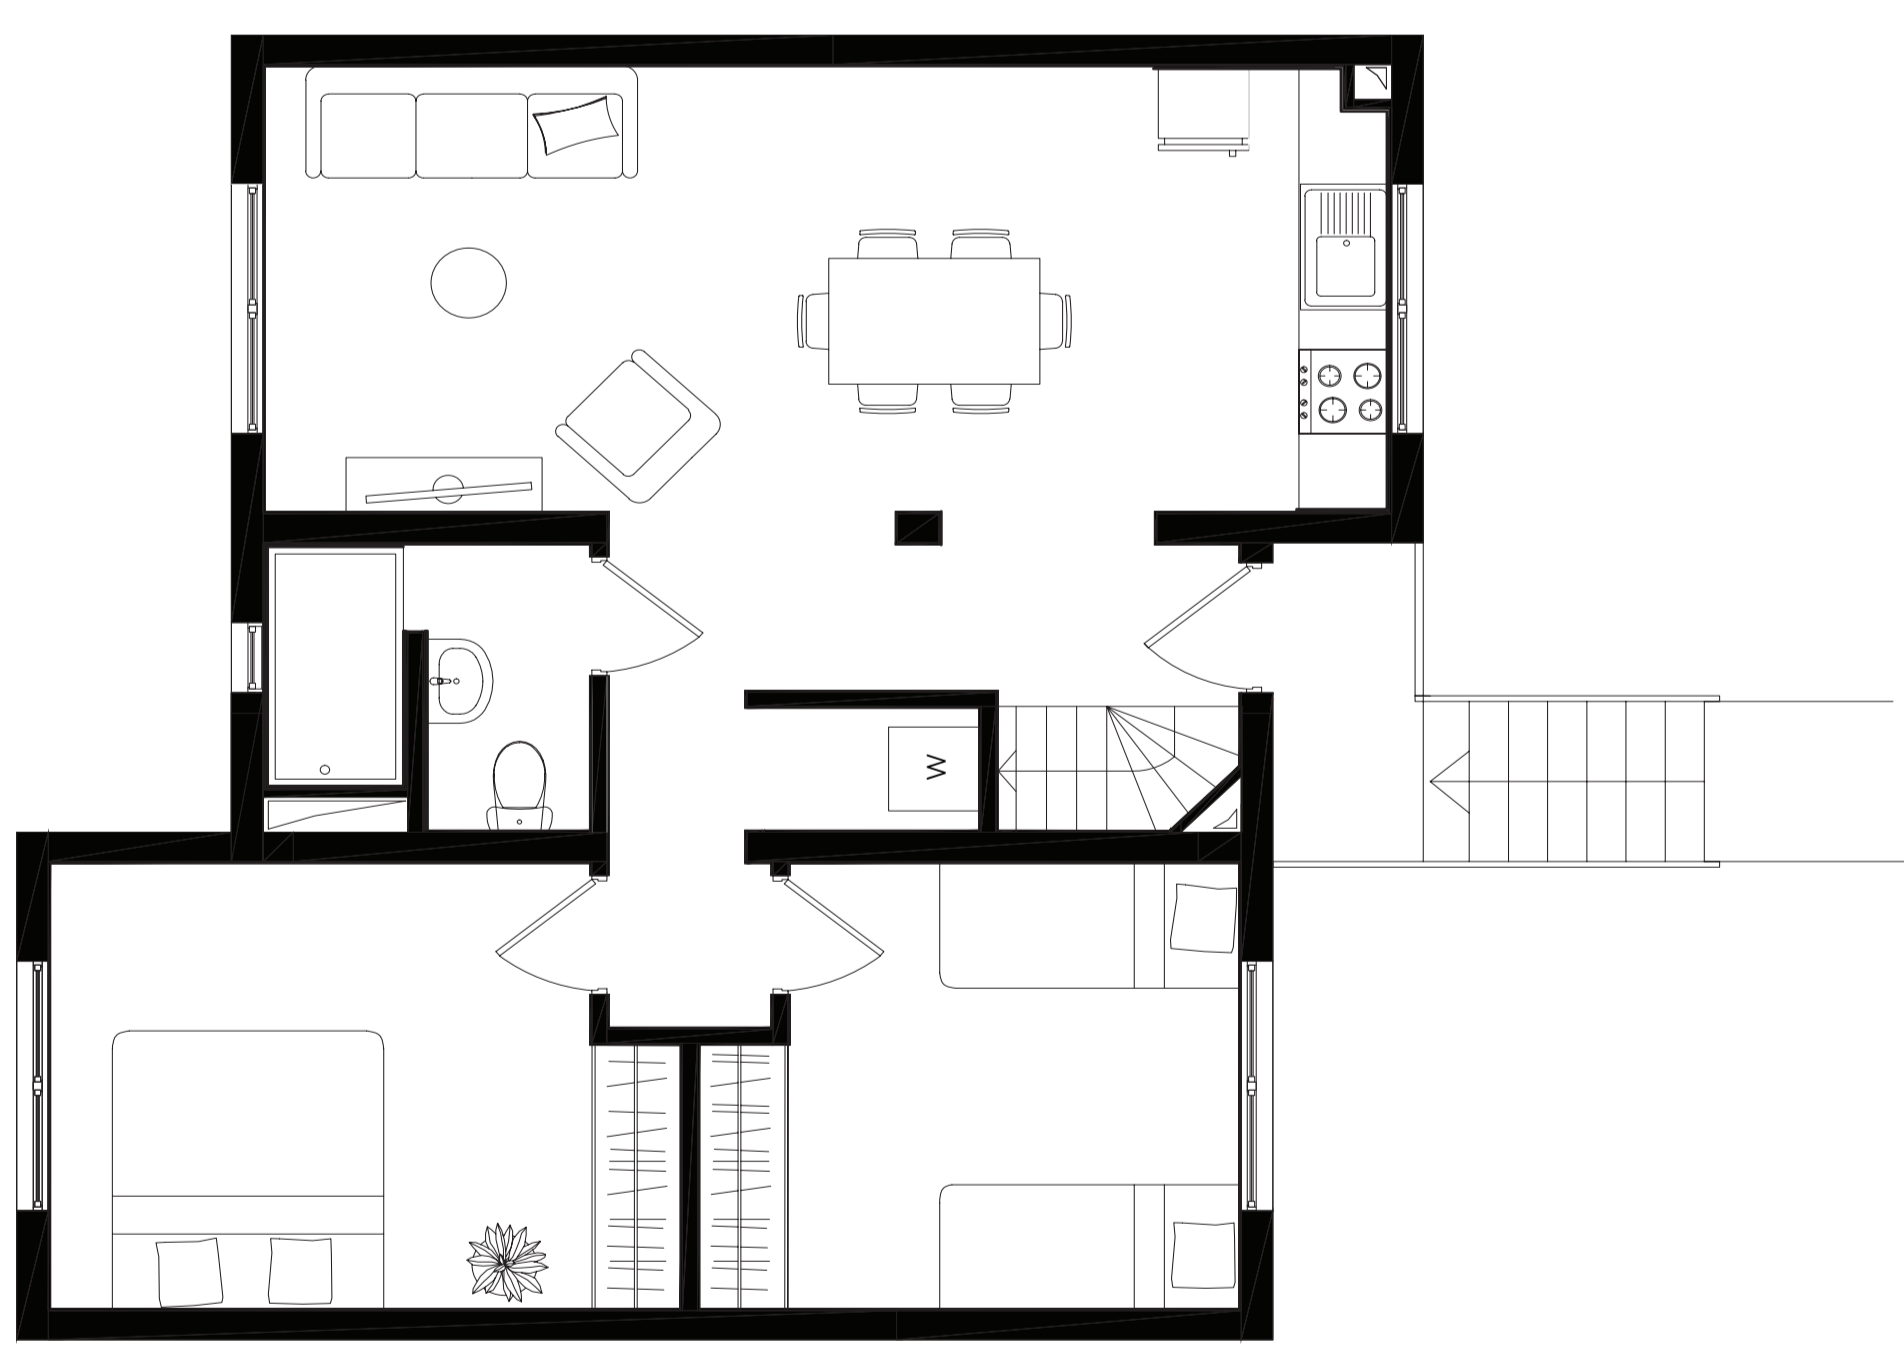

### APPARTEMENT B (ÉTAGE ET TOIT-TERRASSE)

- 2 Séjour & cuisine ouverte : 25 m<sup>2</sup>  
Chambres : 12 m<sup>2</sup> x 2  
WC & salle de bain : 1,3 m<sup>2</sup> & 4,5 m<sup>2</sup>  
Toiture-terrasse panoramique : 30 m<sup>2</sup>

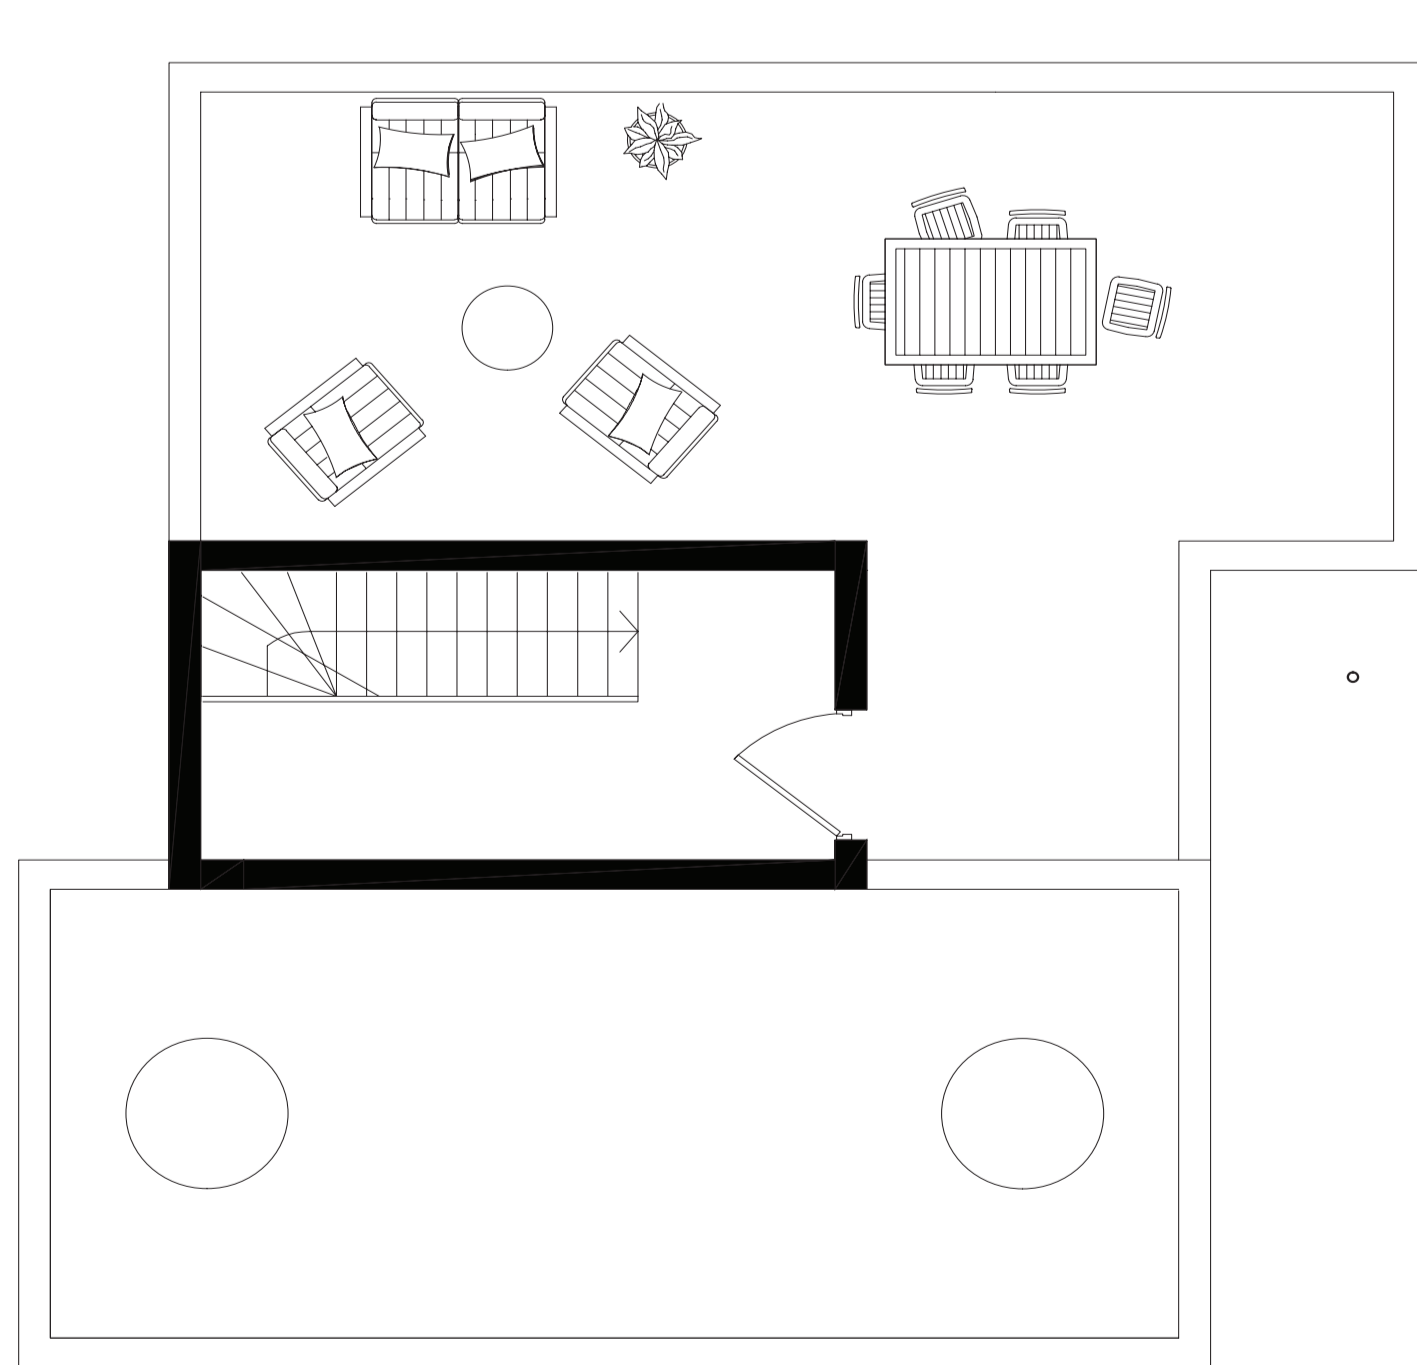

### TOIT-TERRASSE



+250 789 862 888

sales@girinzu.com

X4R7+F7 Kigali

GIRINZU.COM

